
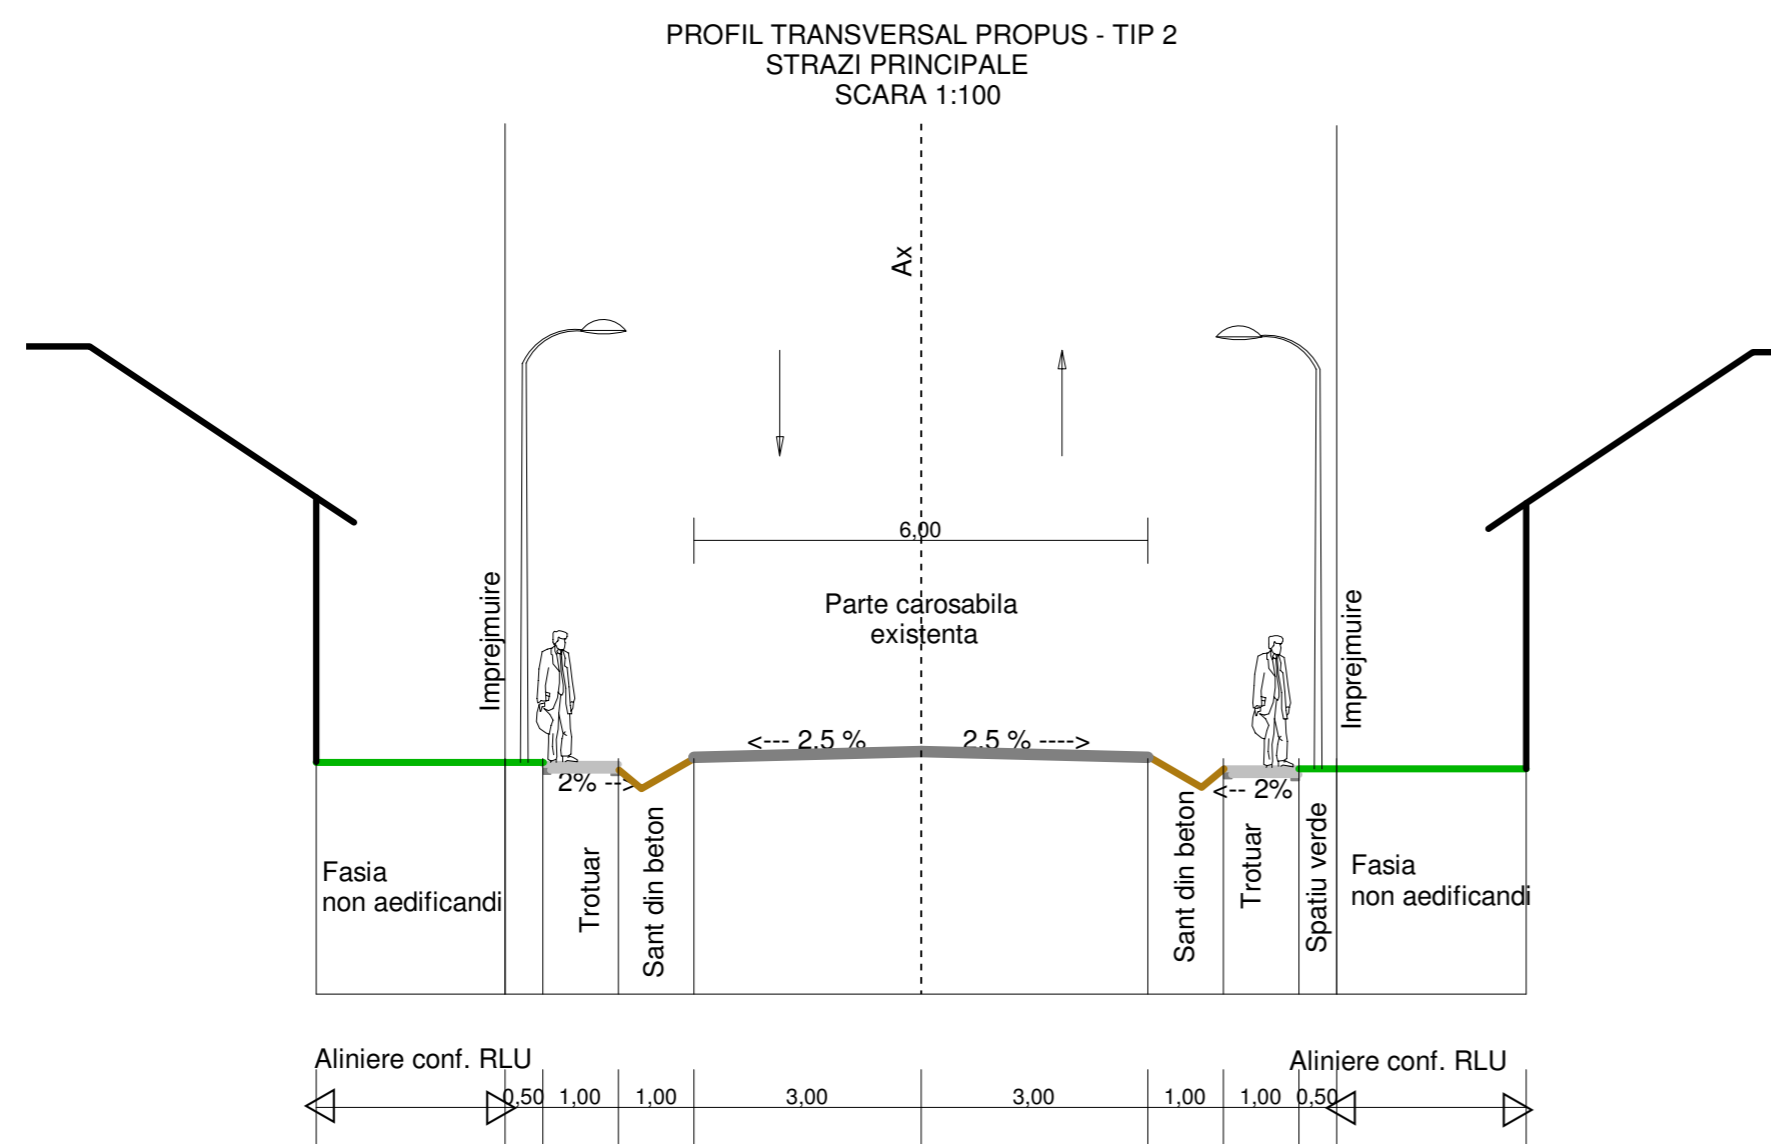



COMUNA OCNIȚA JUDEȚUL DÂMBOVIȚA

PUG - PLAN URBANISTIC GENERAL 2017


PLANSA 6 - REGLEMENTARI CAI DE COMUNICATIE - PROFILI TRANSVERSALE TIP SCARA 1 : 100

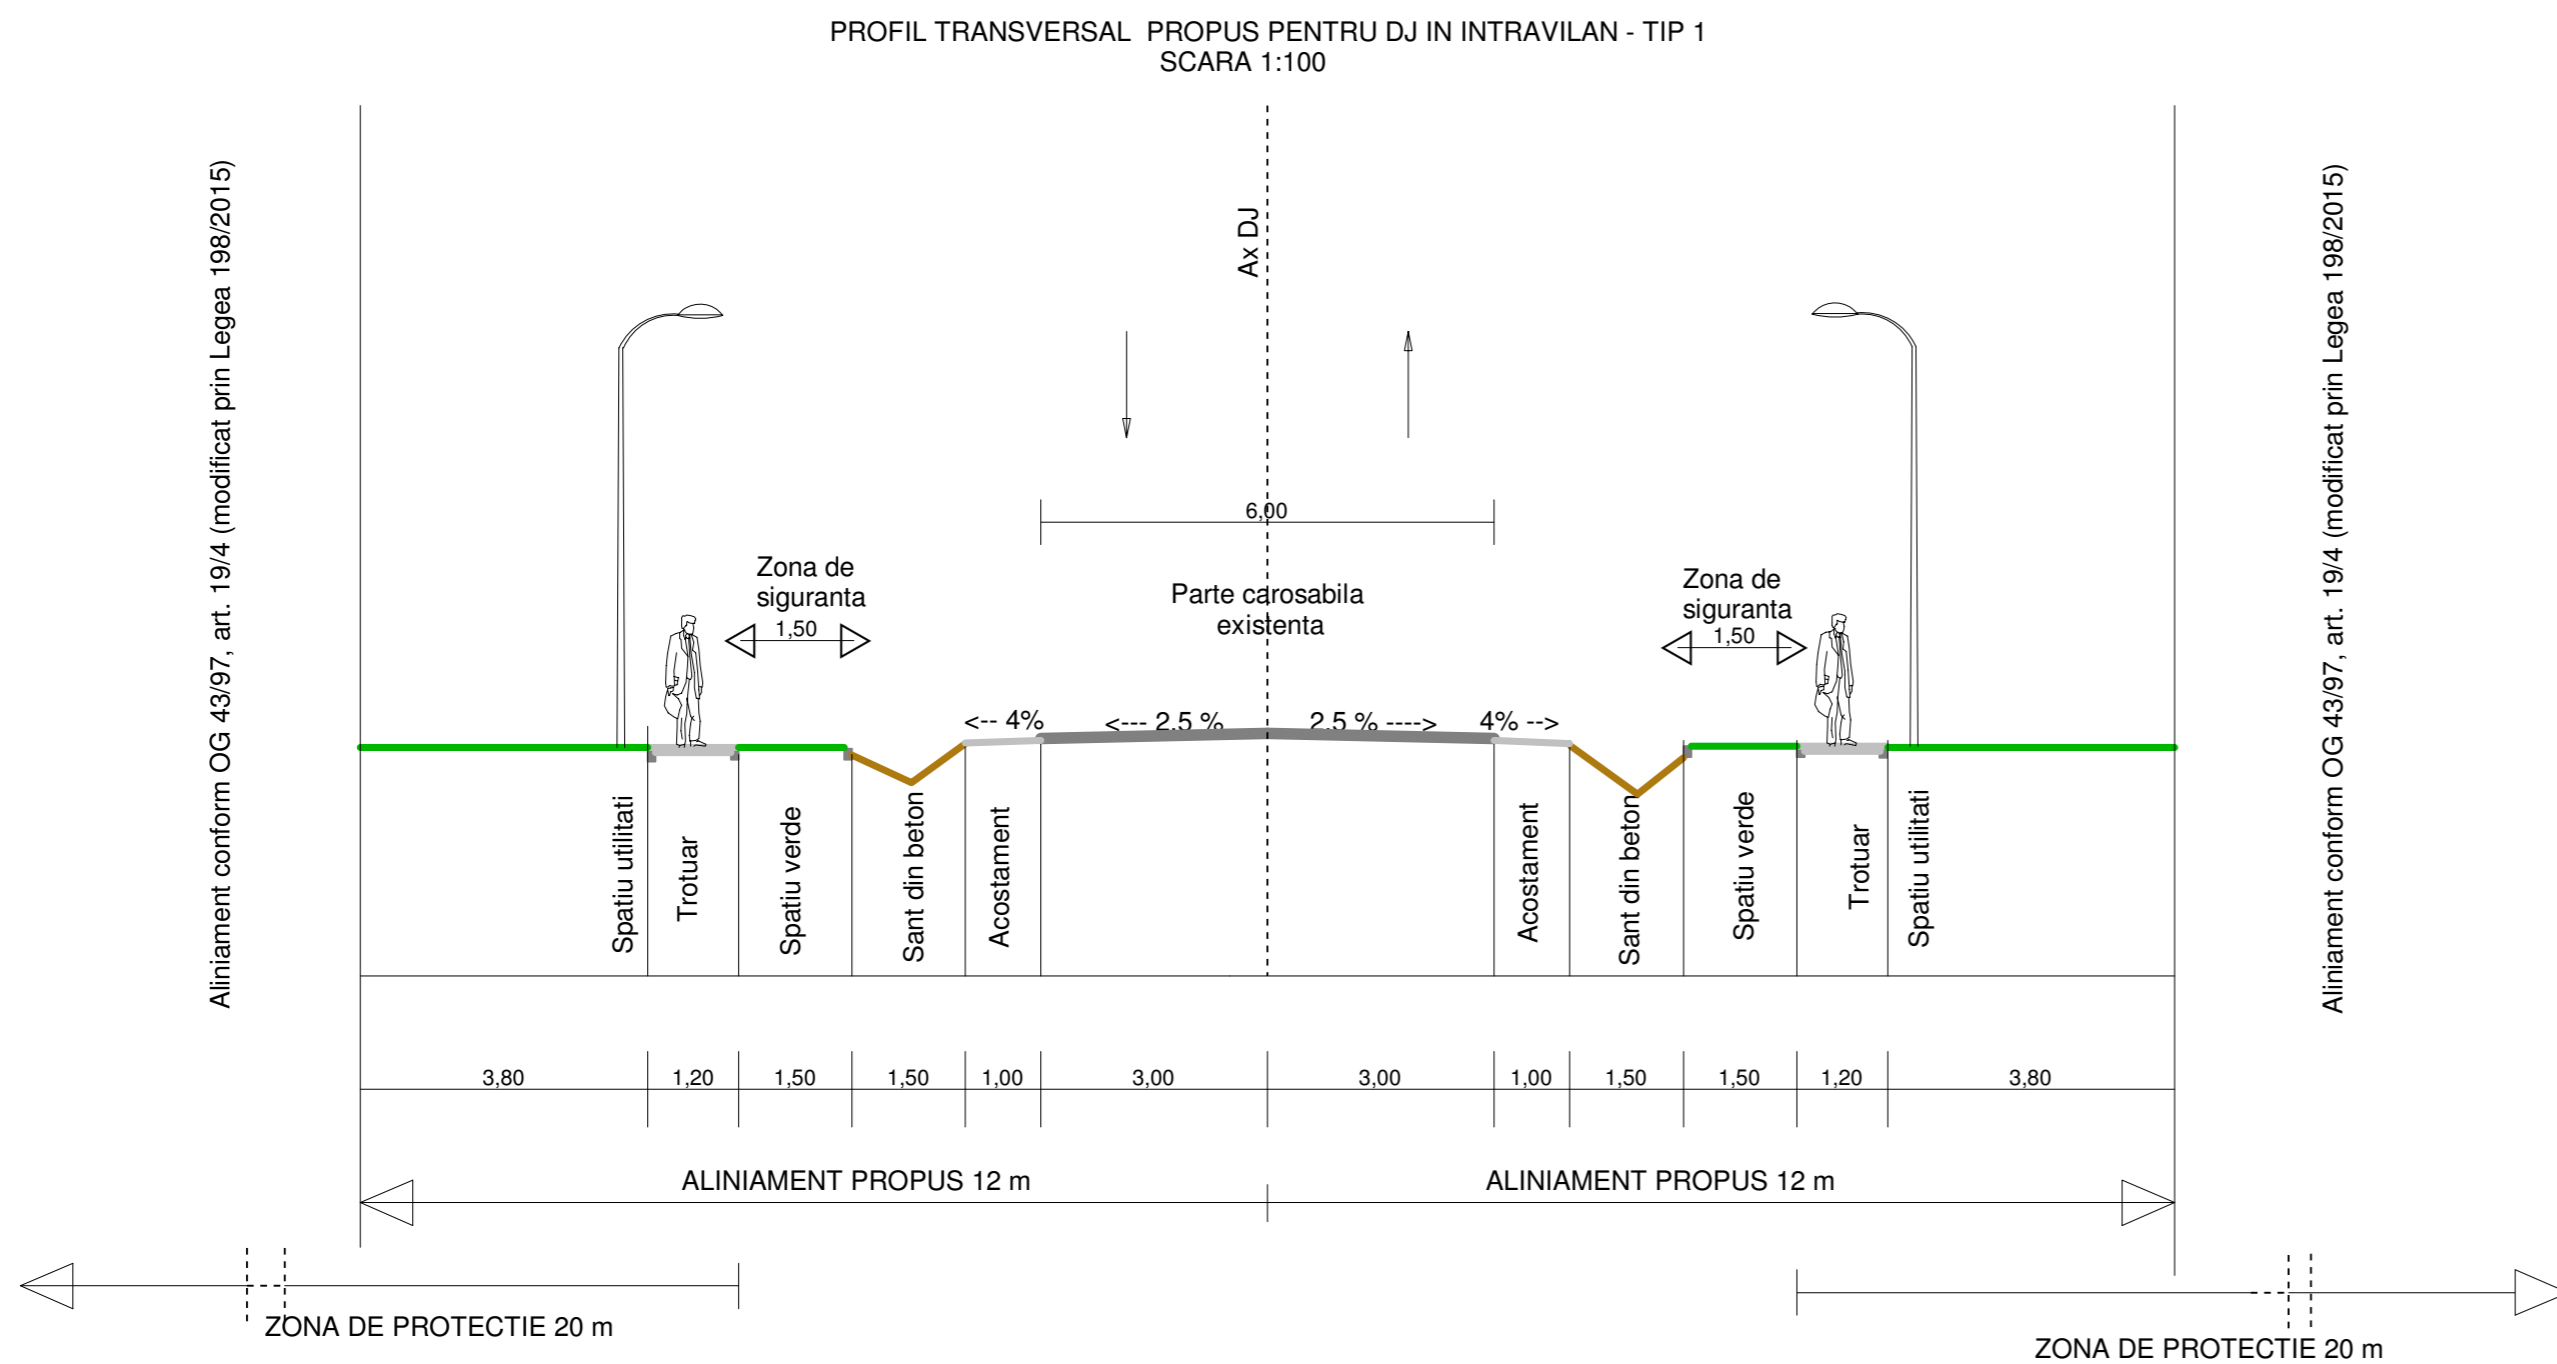

PROFIL TRANSVERSAL PROPUȘ PENTRU STRAZI SECUNDARE
SCARA 1:100

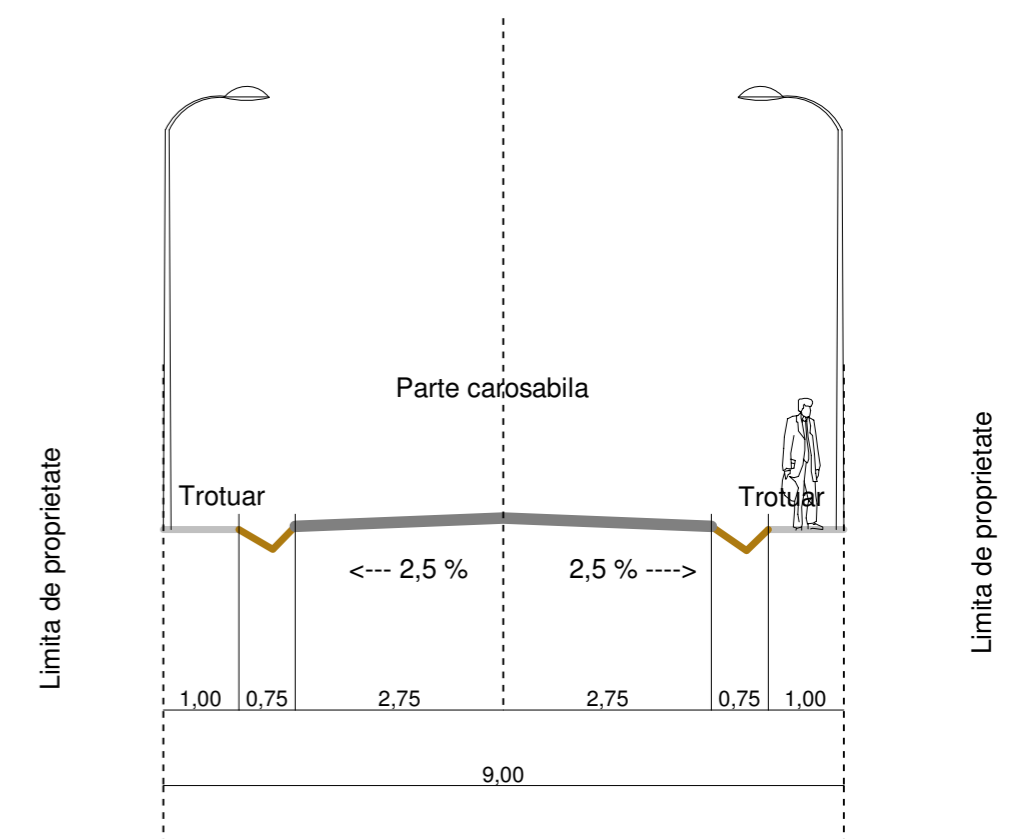

**NOTA: *ALINIAREA CLADIRILOR FATA DE LIMITA DE PROPRIETATE SE FACE CONFORM R.L.U.
*PROFILELE TRANSVERSALE SUNT REPREZENTATE PE PLAN IN PLANSA NR. 5
REGIMUL JURIDIC SI CIRCULATIA TERENURILOR DIN INTRAVILAN**

		DENUMIRE PROIECT : SERVICIU DE ACTUALIZARE A PLANULUI URBANISTIC GENERAL ȘI A REGULAMENTULUI LOCAL DE URBANISM PENTRU COMUNA OCNIȚA, JUDEȚUL DÂMBOVIȚA		
J 15/269/2003 TARGOVISTE STR.CRETZULESCU NR.24 0744.337.555		BENEFICIAR: JUDEȚUL DÂMBOVIȚA PRIN CONSILIUL JUDEȚEAN DÂMBOVIȚA ȘI COMUNA OCNIȚA PRIN CONSILIUL LOCAL AL COMUNEI		
MANAGER PROIECT	arh. LAURA PREDĂ	SCARA	1 : 5000	PR. NR.
PROIECTAT	arh. EMIL STĂNESCU	REGLEMENTARI CAI DE COMUNICATIE - PROFILE TIP		27/2015
DESEMAT	arh. ADRIANA CRĂCIUN	DATA	2017	FAZA PUG
VERIFICAT	arh. EMIL STĂNESCU	PLANSA NR. 6		